

4


NOME: **negozio sfitto**


INDIRIZZO: via Mura


TIPOLOGIA: spazio commerciale al piano terra, biluce

PROPRIETÁ: privata

INFRASTRUTTURE:    

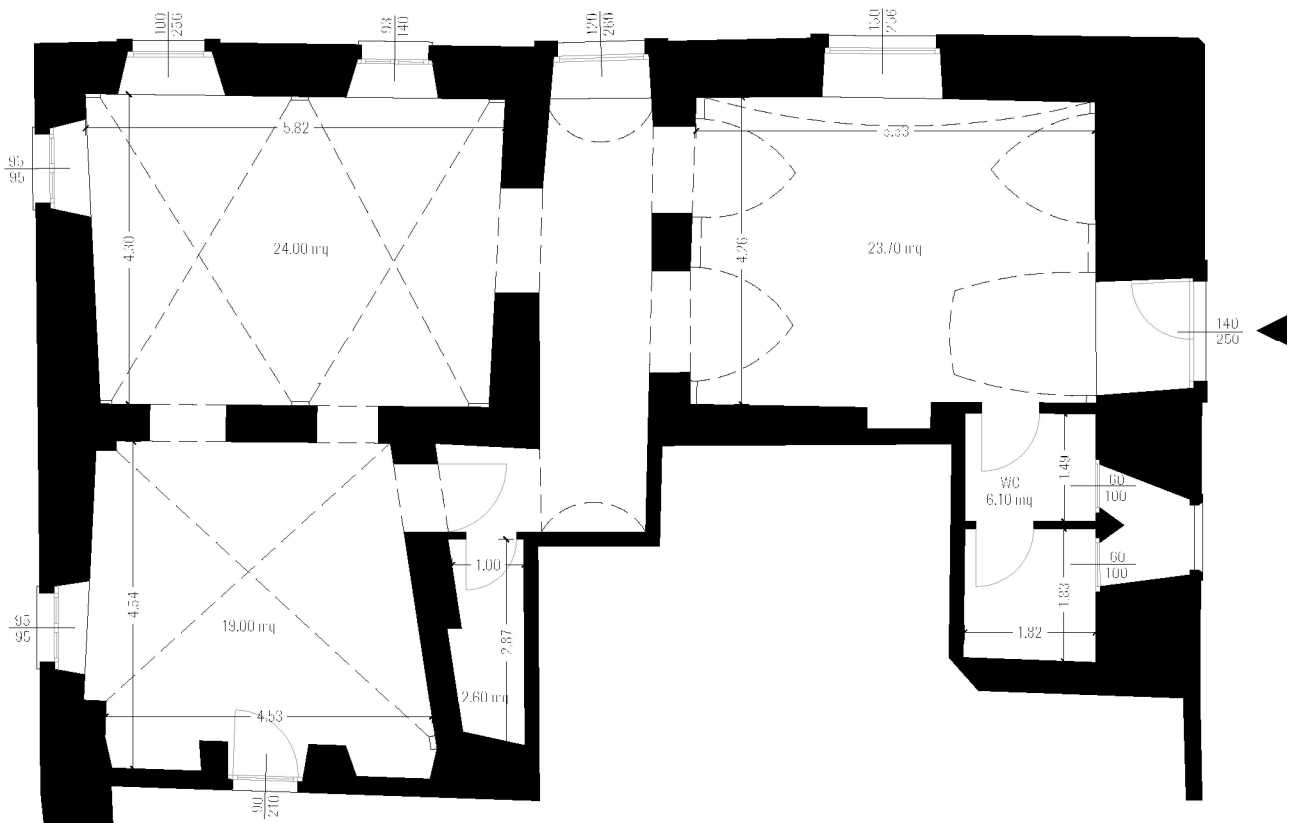

Pianta piano terra _ scala 1:100 

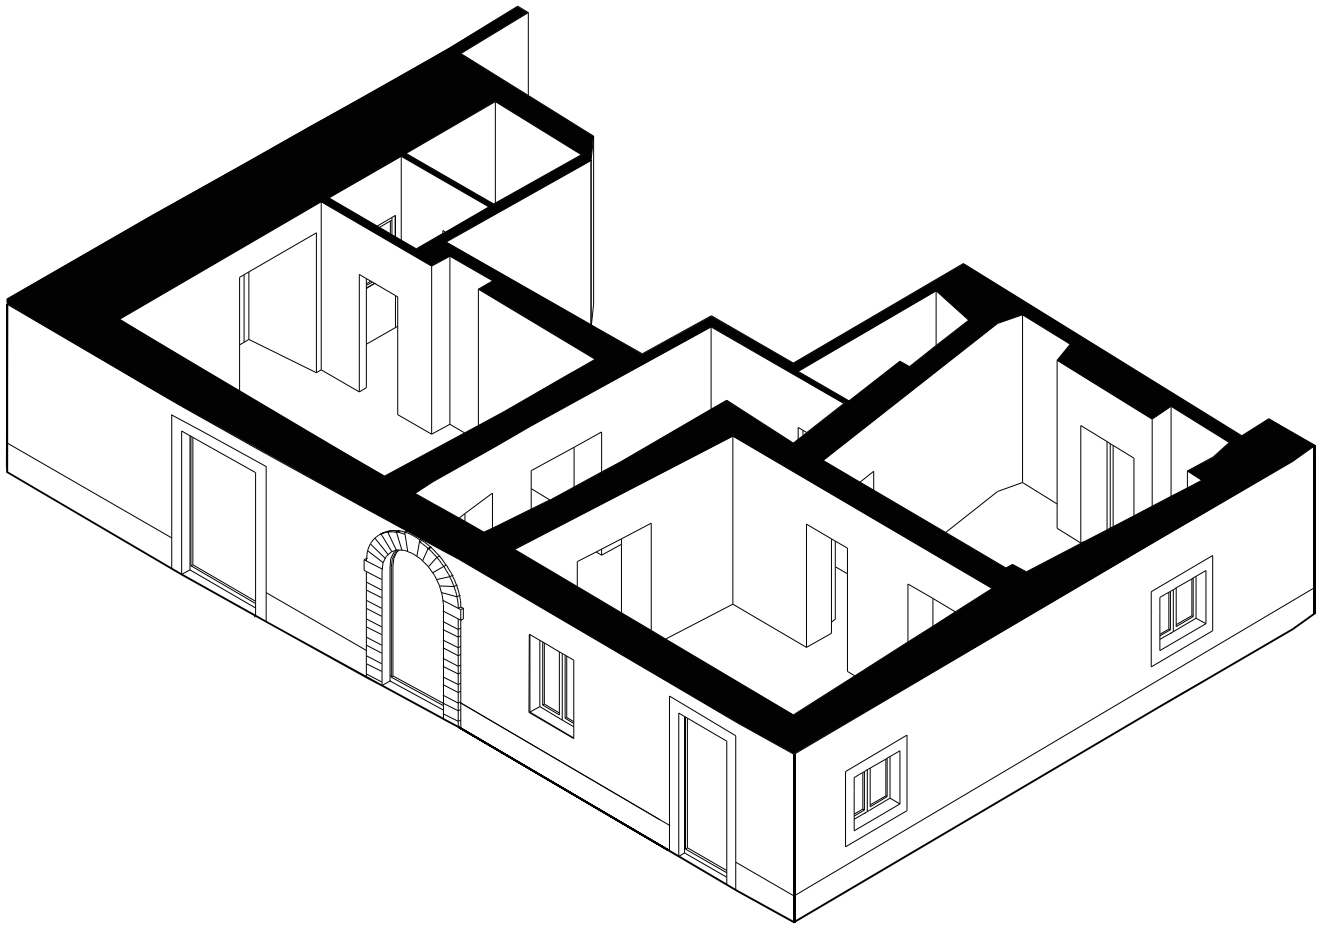

Assonometria piano terra _ fuori scala 